



Station 4.1 mit 32 Betten / Wahlleistung (interdisziplinär)

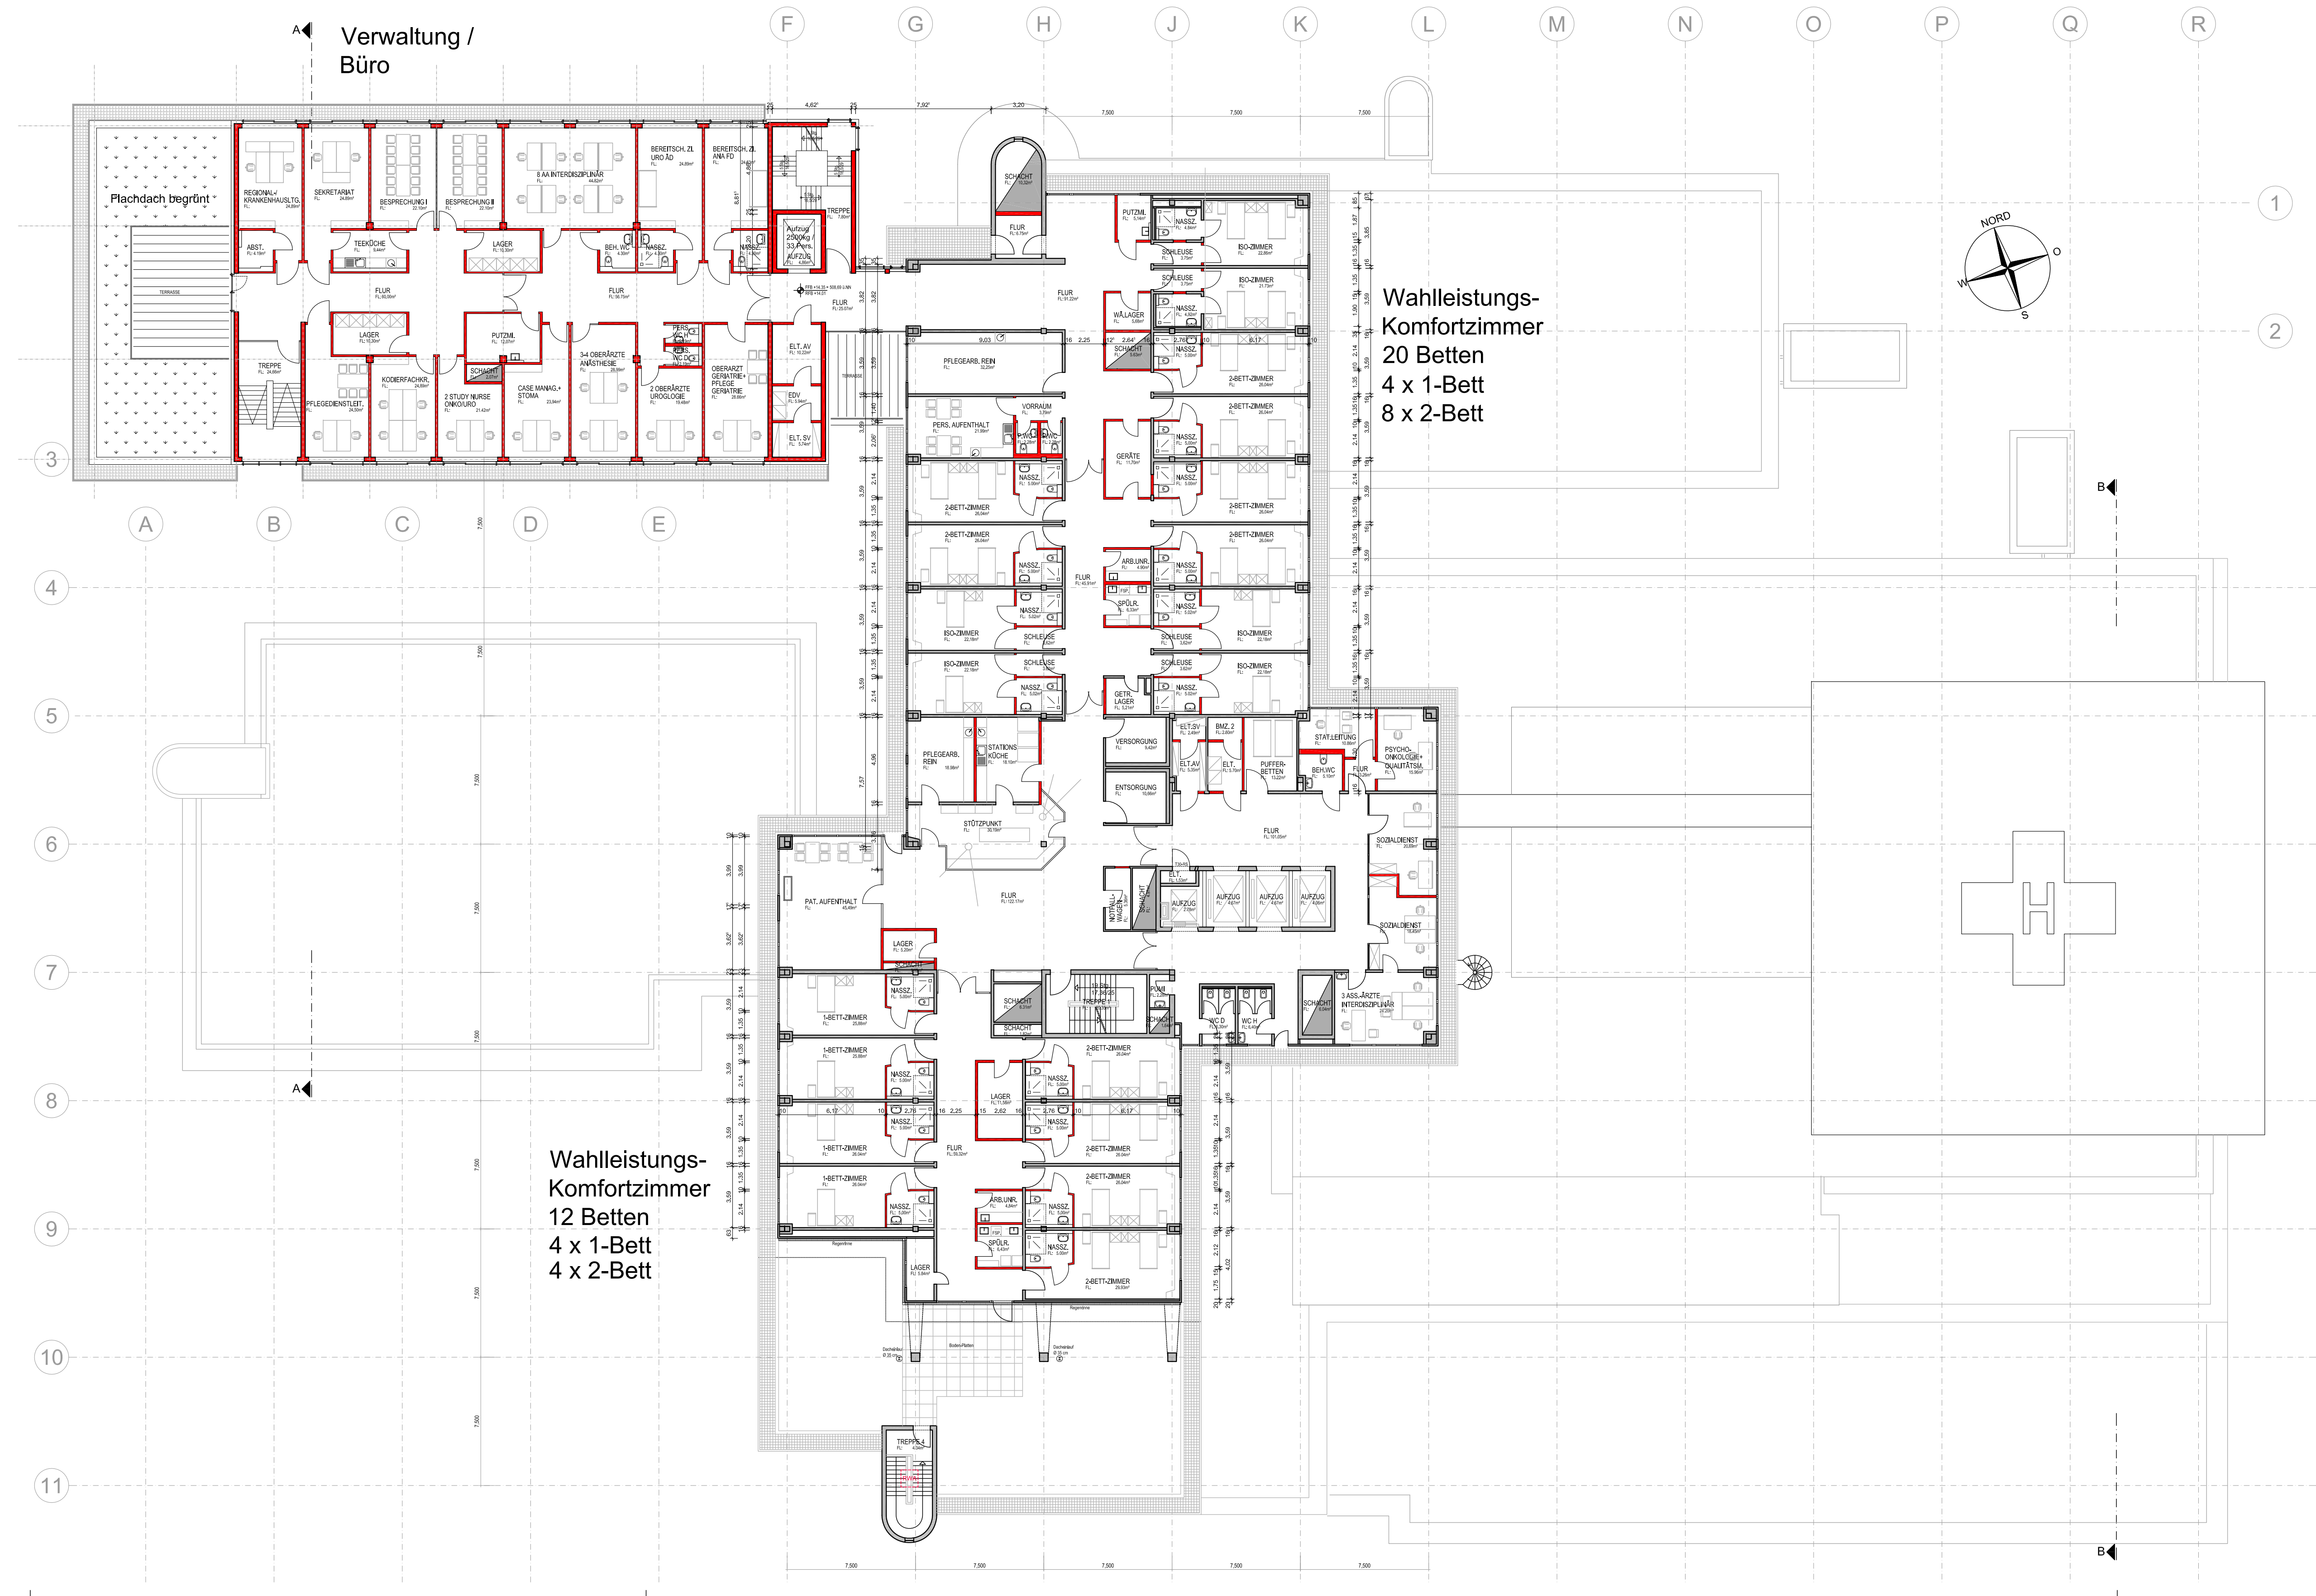

Verwaltung / Büro

Wahlleistungs-Komfortzimmer
20 Betten
4 x 1-Bett
8 x 2-Bett

Wahlleistungs-Komfortzimmer
12 Betten
4 x 1-Bett
4 x 2-Bett

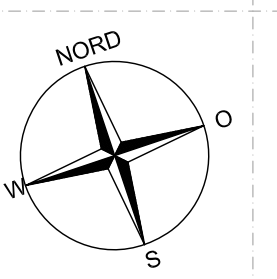

Zielplanung Generalsanierung



Umbau und Erweiterung
Kreiskrankenhaus Nagold
Umsetzung Medizinkonzept 2020
Röntgenstraße 20, 72202 Nagold

4.Obergeschoss


Maßstab: 1:200
Datum: 27.03.2018
Plannummer: 01-06
Datei: Zi-NA_KH_04

Altensteig, den 28.02.2018 Architekten:

Bauherr:
Landkreis Calw
vertr. durch Herrn Landrat Riegger
Vogteistr. 42-46, 75365 Calw



Betreiber:
Klinikverbund Südwest GmbH

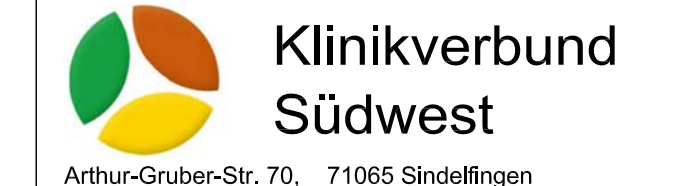

Arthur-Gruber-Str. 70, 71065 Sindelfingen

Architekten:
dorner + partner
freie architekten mbB
Wolkestraße 114, 72213 Altensteig
T: 07453 196024 F: 07453 196024
altensteig@dorner-partner.de

Heuser + Partner
Freie Architekten und Ingenieure
Meisenweg 2, 72202 Nagold
T: 07452 15049 F: 07452 12506
info@heuser-architekten.de